


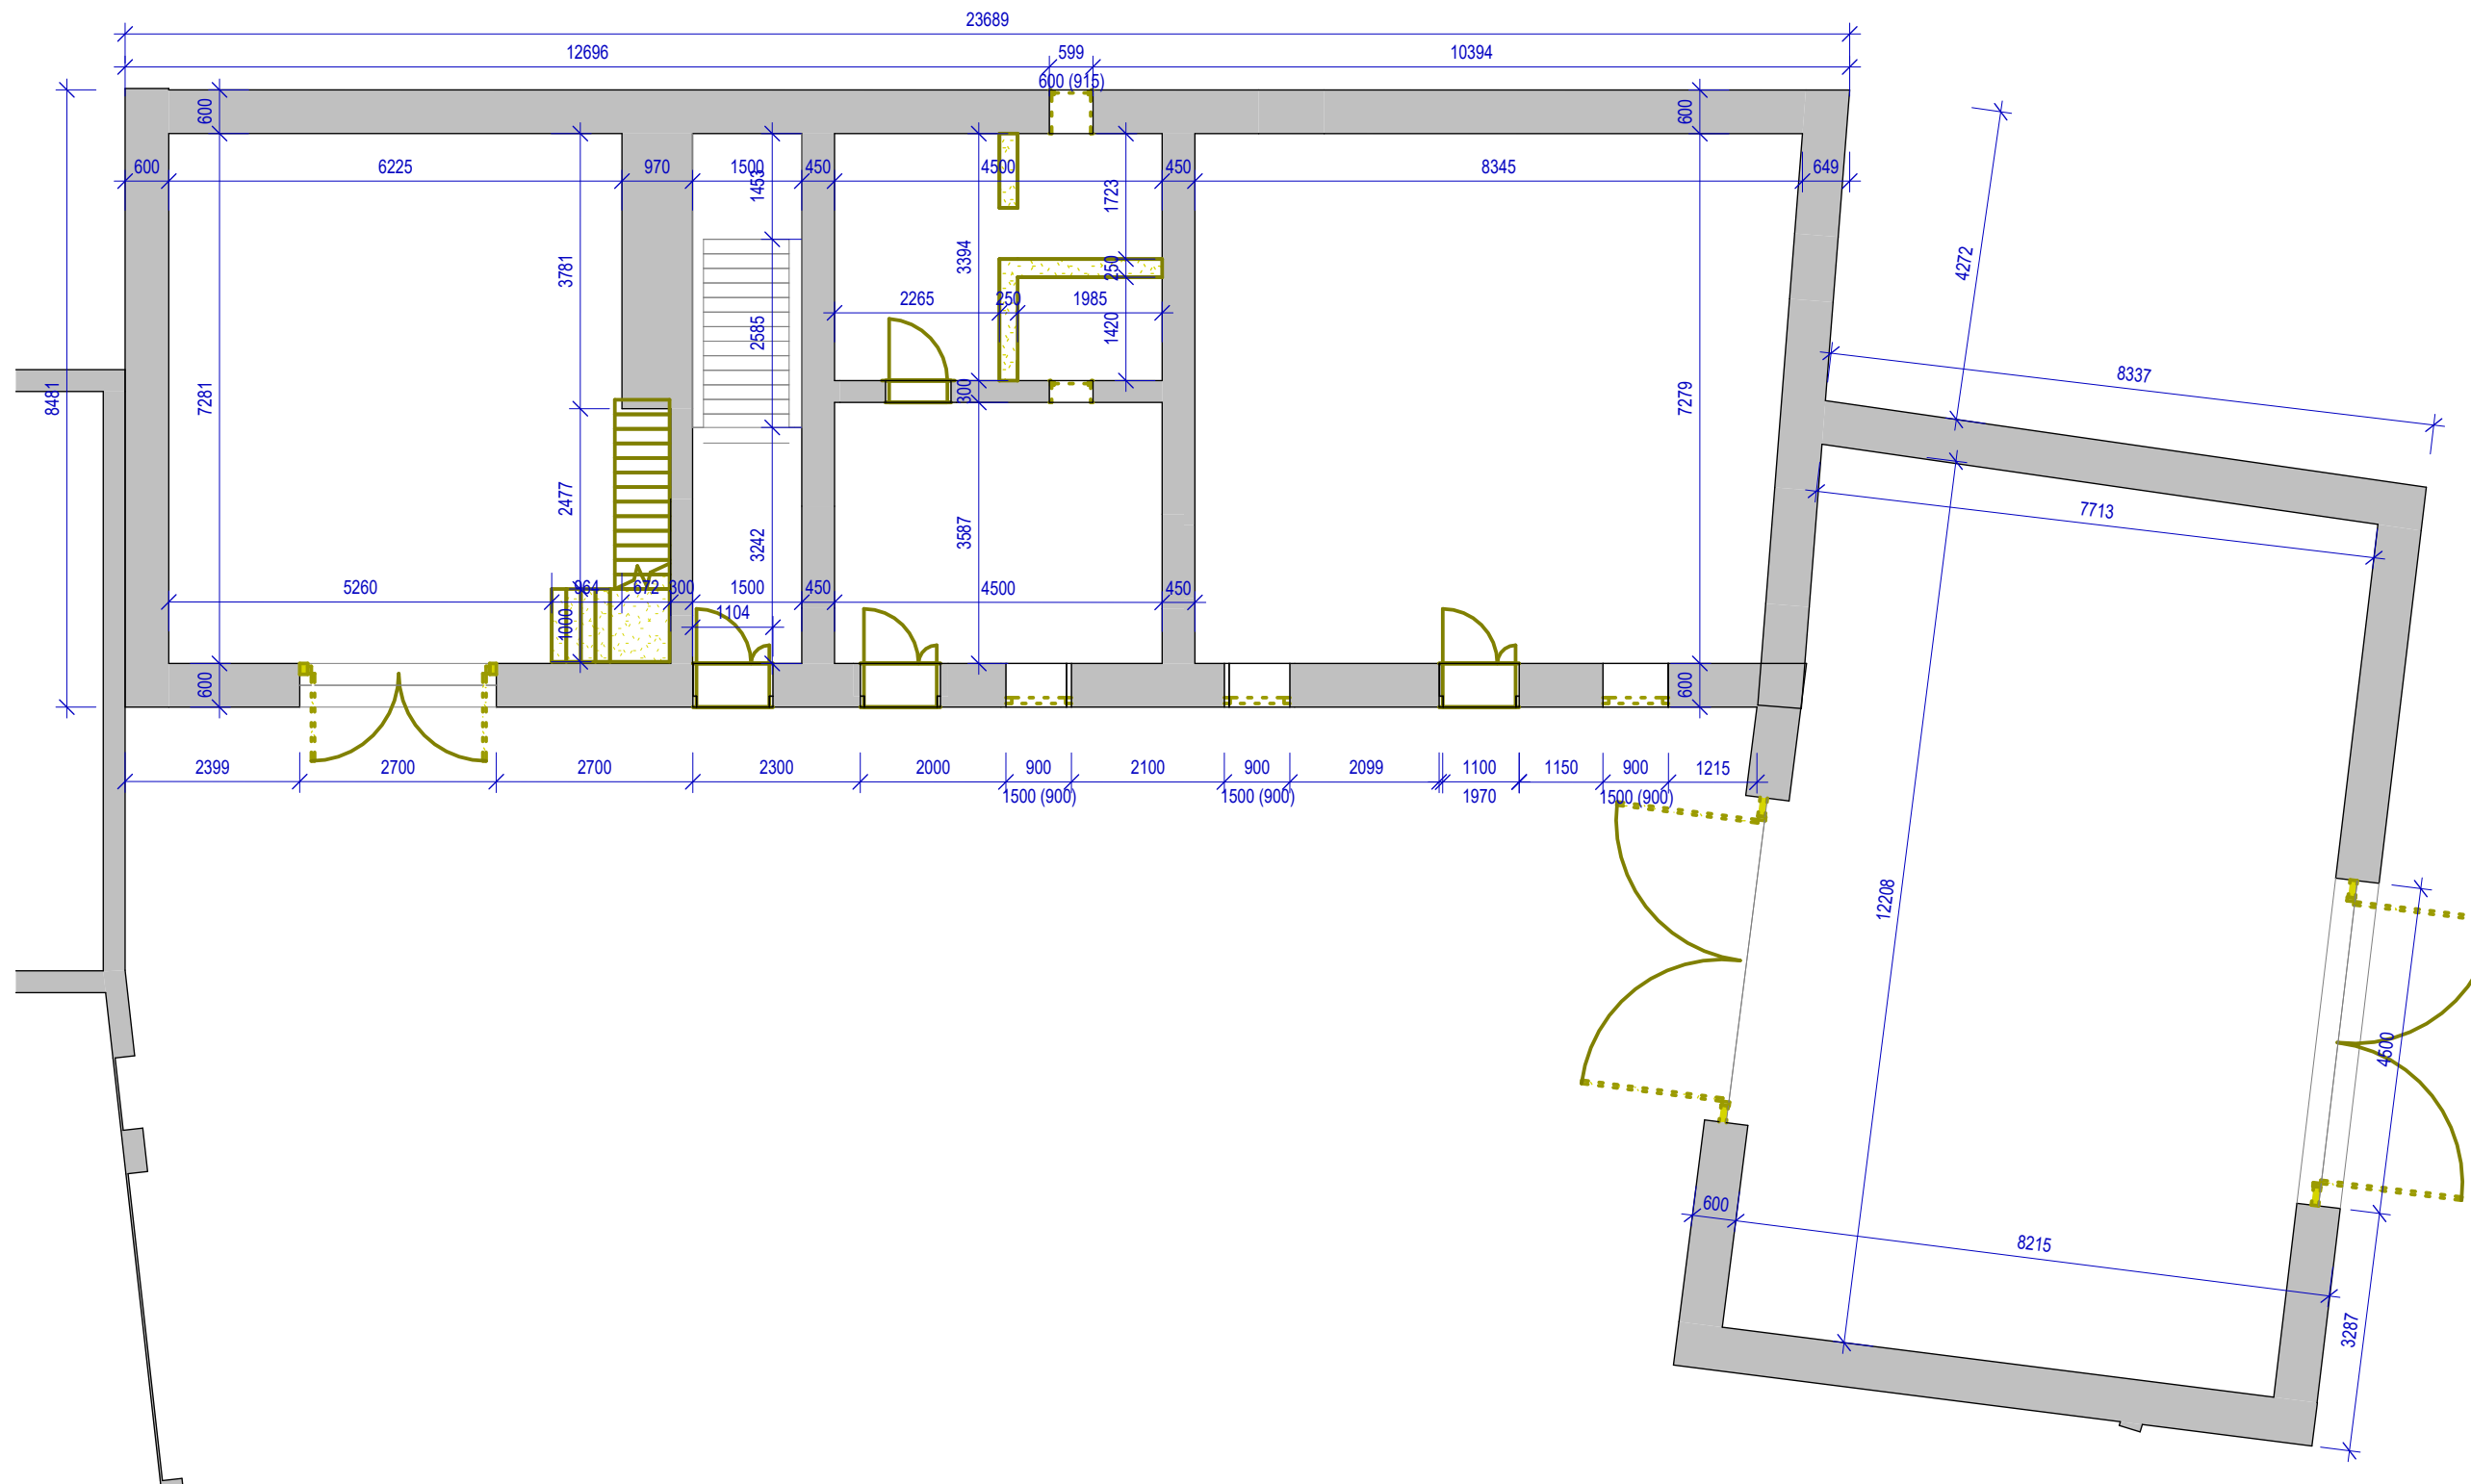


**1** Podlaží 1  
1 : 100


### Legenda oddělení


- KOMUNIKACE
- SKLAD
- STODOLA

Číslo změny	Popis změny	Datum	Vydal
Návrh	ING.MIROSLAV TYL	Projekt	Investor Farnost Přelouč
Zodp. projektant	ING.MIROSLAV TYL	<b>FARNÍ CENTRUM PŘELOUČ</b>	Číslo zakázky 2022043
Tel:	603418681	Adresa Masarykovo nám.48 Přelouč	Status dok. STUDIE
Email:	mira@mrdesign.cz	Název dokumentu	Měřítka 1 : 100
	<b>MR Design CZ s.r.o.</b> Nábřeží SPB 457/30 Ostrava - Poruba 708 00 IČ: 253 88 606 www.mrdesign.cz	<b>PŮDORYS 1.N.P. STÁVAJÍCÍ STAV</b>	Č. dok. <b>A101</b>
		Aktuální revize	
		Datum	10/2022




1 Podlaží 1 – demolice  
1 : 100


Číslo změny	Popis změny	Datum	Vydal
Návrh	ING.MIROSLAV TYL	Projekt	Investor Farnost Přelouč
Zodp. projektant	ING.MIROSLAV TYL	<b>FARNÍ CENTRUM PŘELOUČ</b>	Číslo zakázky 2022043
Tel:	603418681	Adresa Masarykovo nám.48 Přelouč	Status dok. STUDIE
Email:	mira@mrdesign.cz	Název dokumentu	Měřítko 1 : 100
	<b>MR Design CZ s.r.o.</b> Nábřeží SPB 457/30 Ostrava - Poruba 708 00 IČ: 253 88 606 www.mrdesign.cz	<b>PŮDORYS 1.N.P. - BOURACÍ PRÁCE</b>	Č. dok. <b>A102</b>
		Aktuální revize	
		Datum	10/2022

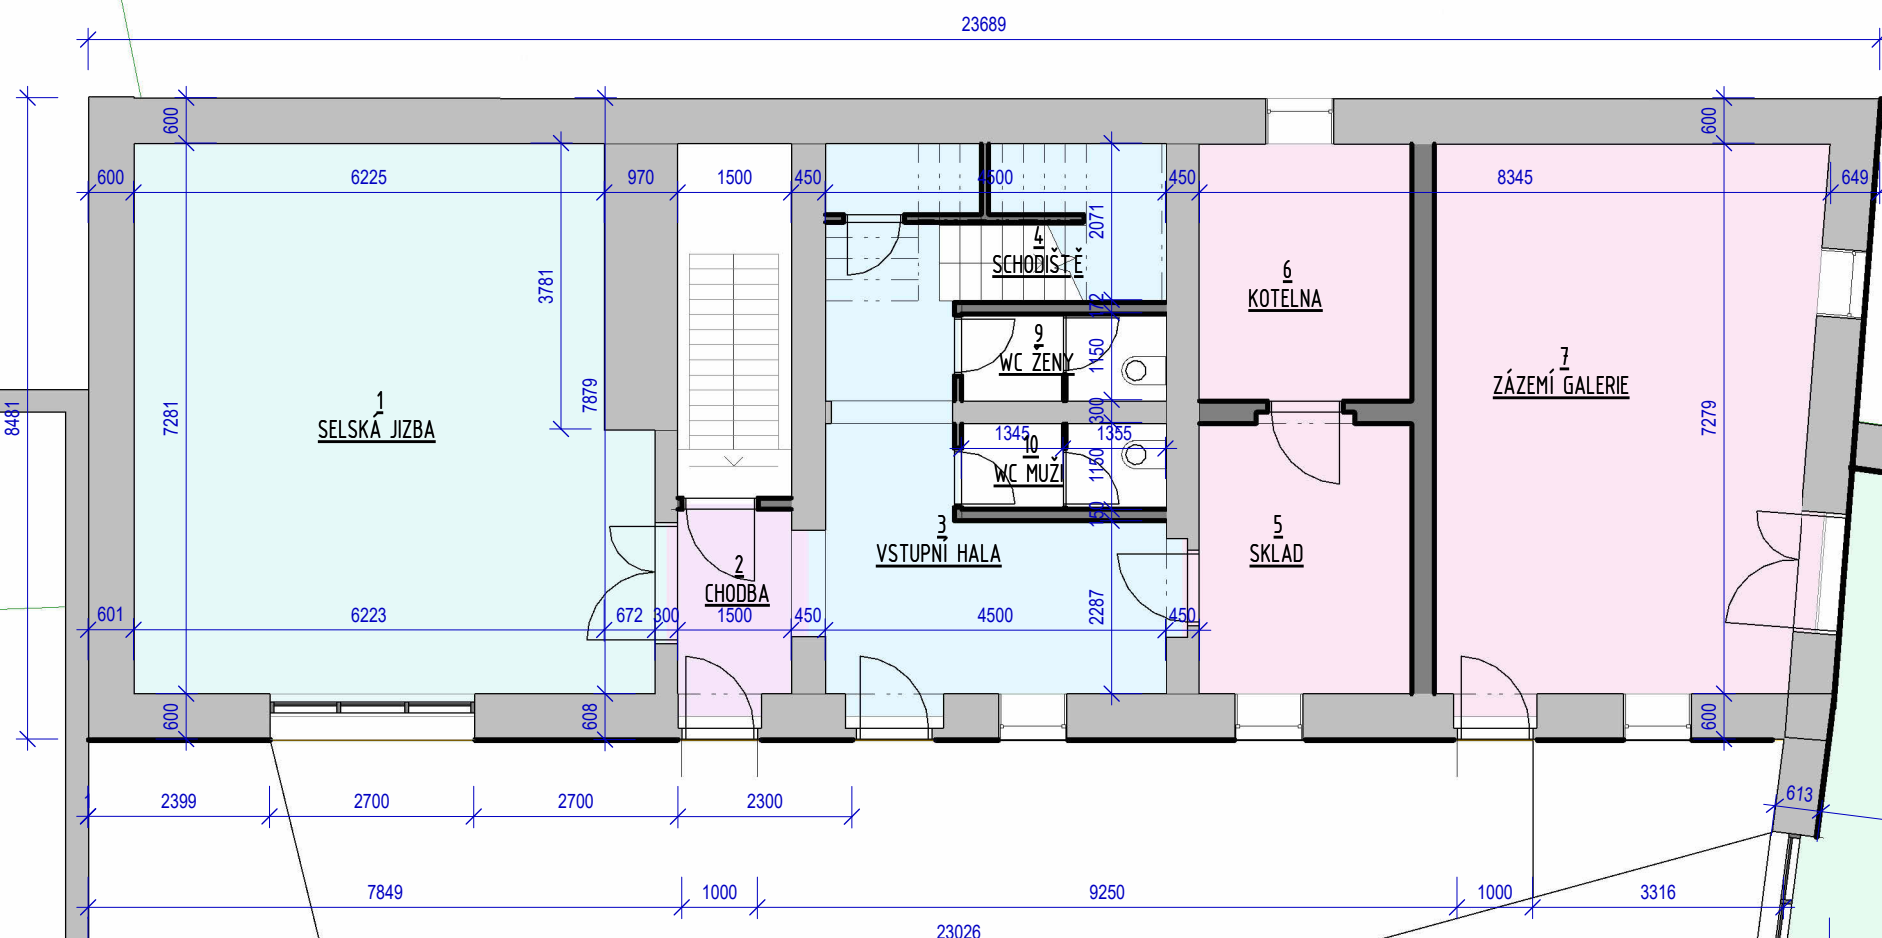



### Legenda oddělení

- GALERIE
- KAVÁRNA
- KOMUNIKACE
- SKLEP
- SOCIÁLKY
- ZÁZEMÍ

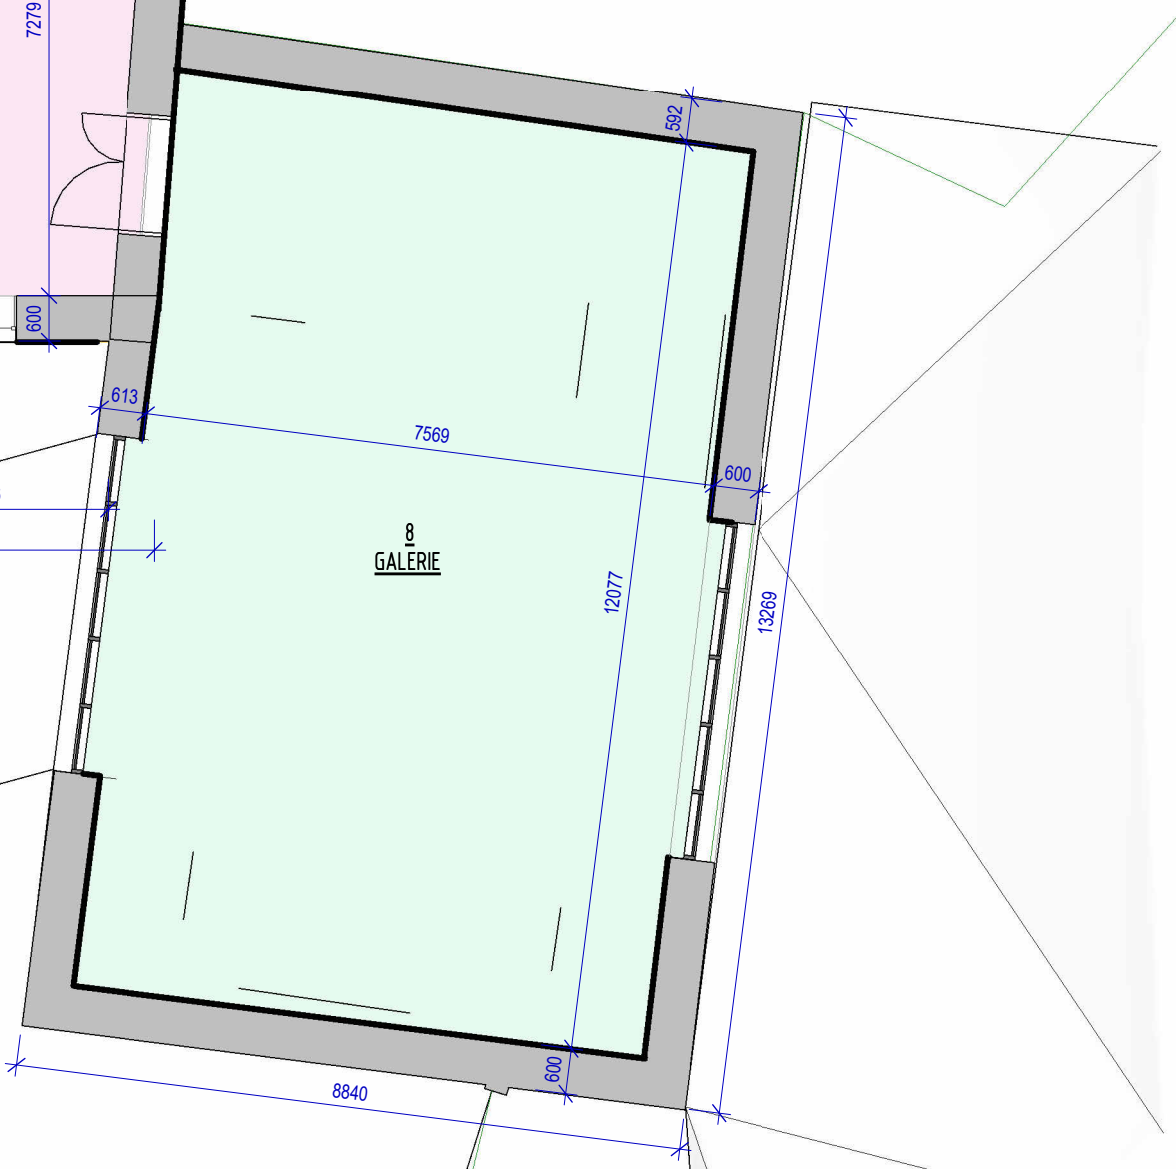


Číslo změny	Popis změny	Datum	Vydal
Návrh	ING.MIROSLAV TYL	Projekt	Investor Farnost Přelouč
Zodp. projektant	ING.MIROSLAV TYL	<b>FARNÍ CENTRUM PŘELOUČ</b>	Číslo zakázky 2022043
Tel:	603418681	Adresa Masarykovo nám.48 Přelouč	Status dok. STUDIE
Email:	mira@mrdesign.cz	Název dokumentu	Měřítko 1 : 100
	<b>MR Design CZ s.r.o.</b> Nábřeží SPB 457/30 Ostrava - Poruba 708 00 IČ: 253 88 606 www.mrdesign.cz	<b>PŮDORYS 1.N.P. NOVÝ STAV</b>	Č. dok. <b>A103</b>
		Aktuální revize	
		Datum	10/2022

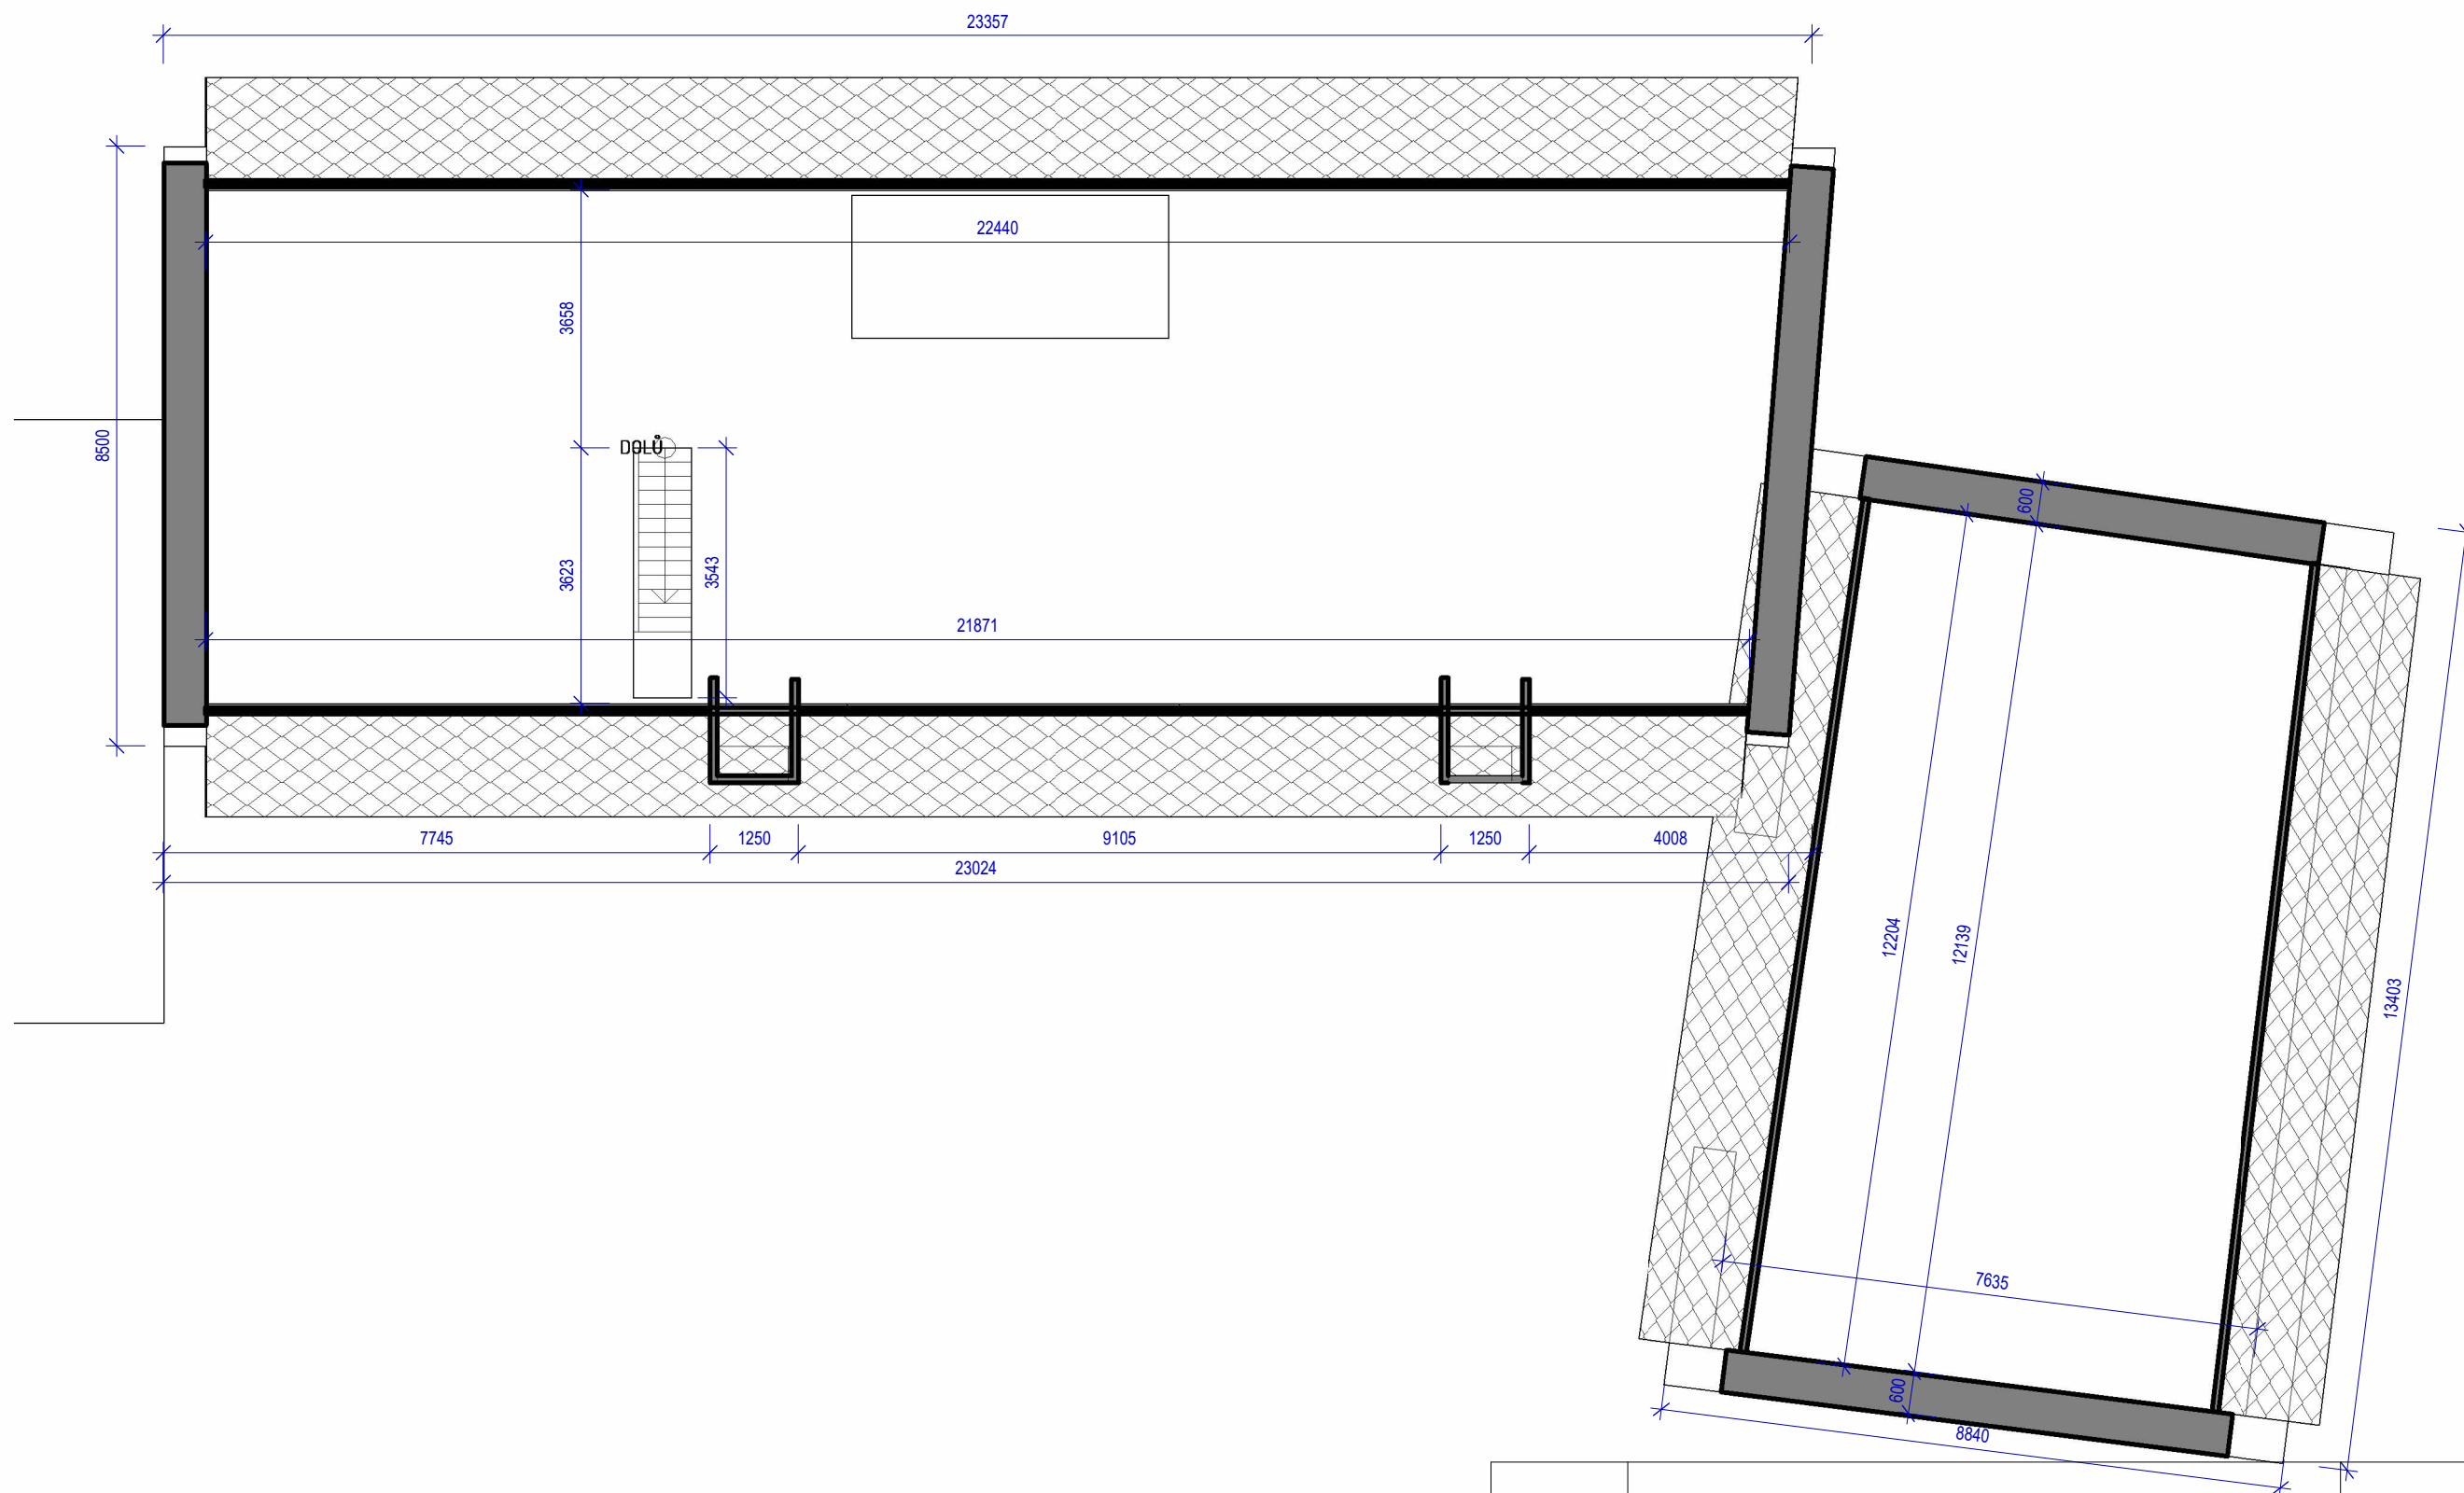


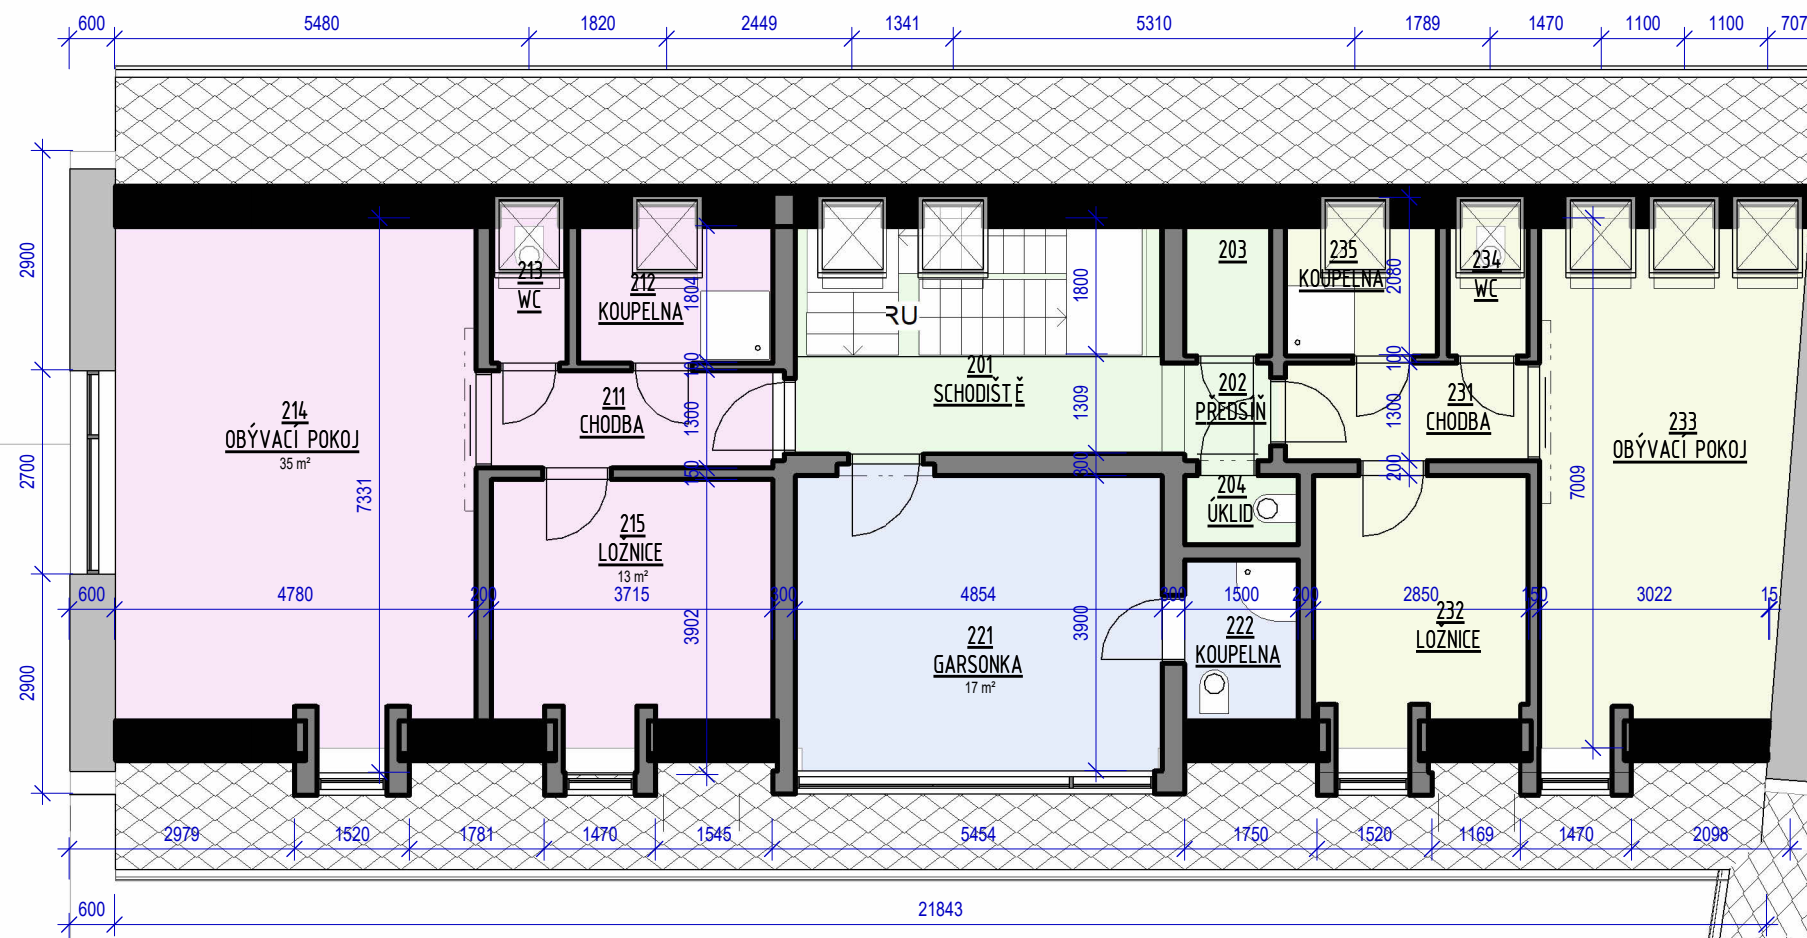
Číslo změny	Popis změny	Datum	Vydal
Návrh	ING.MIROSLAV TYL	Projekt	Investor Farnost Přelouč
Zodp. projektant	ING.MIROSLAV TYL	<b>FARNÍ CENTRUM PŘELOUČ</b>	Číslo zakázky 2022043
Tel:	603418681	Adresa Masarykovo nám.48 Přelouč	Status dok. STUDIE
Email:	mira@mrdesign.cz	Název dokumentu	Měřítko 1 : 100
	<b>MR Design CZ s.r.o.</b> Nábřeží SPB 457/30 Ostrava - Poruba 708 00 IČ: 253 88 606 www.mrdesign.cz	<b>PŮDORYS 2.N.P. STÁVAJÍCÍ STAV</b>	Č. dok. <b>A104</b>
		Aktuální revize	
		Datum	10/2022



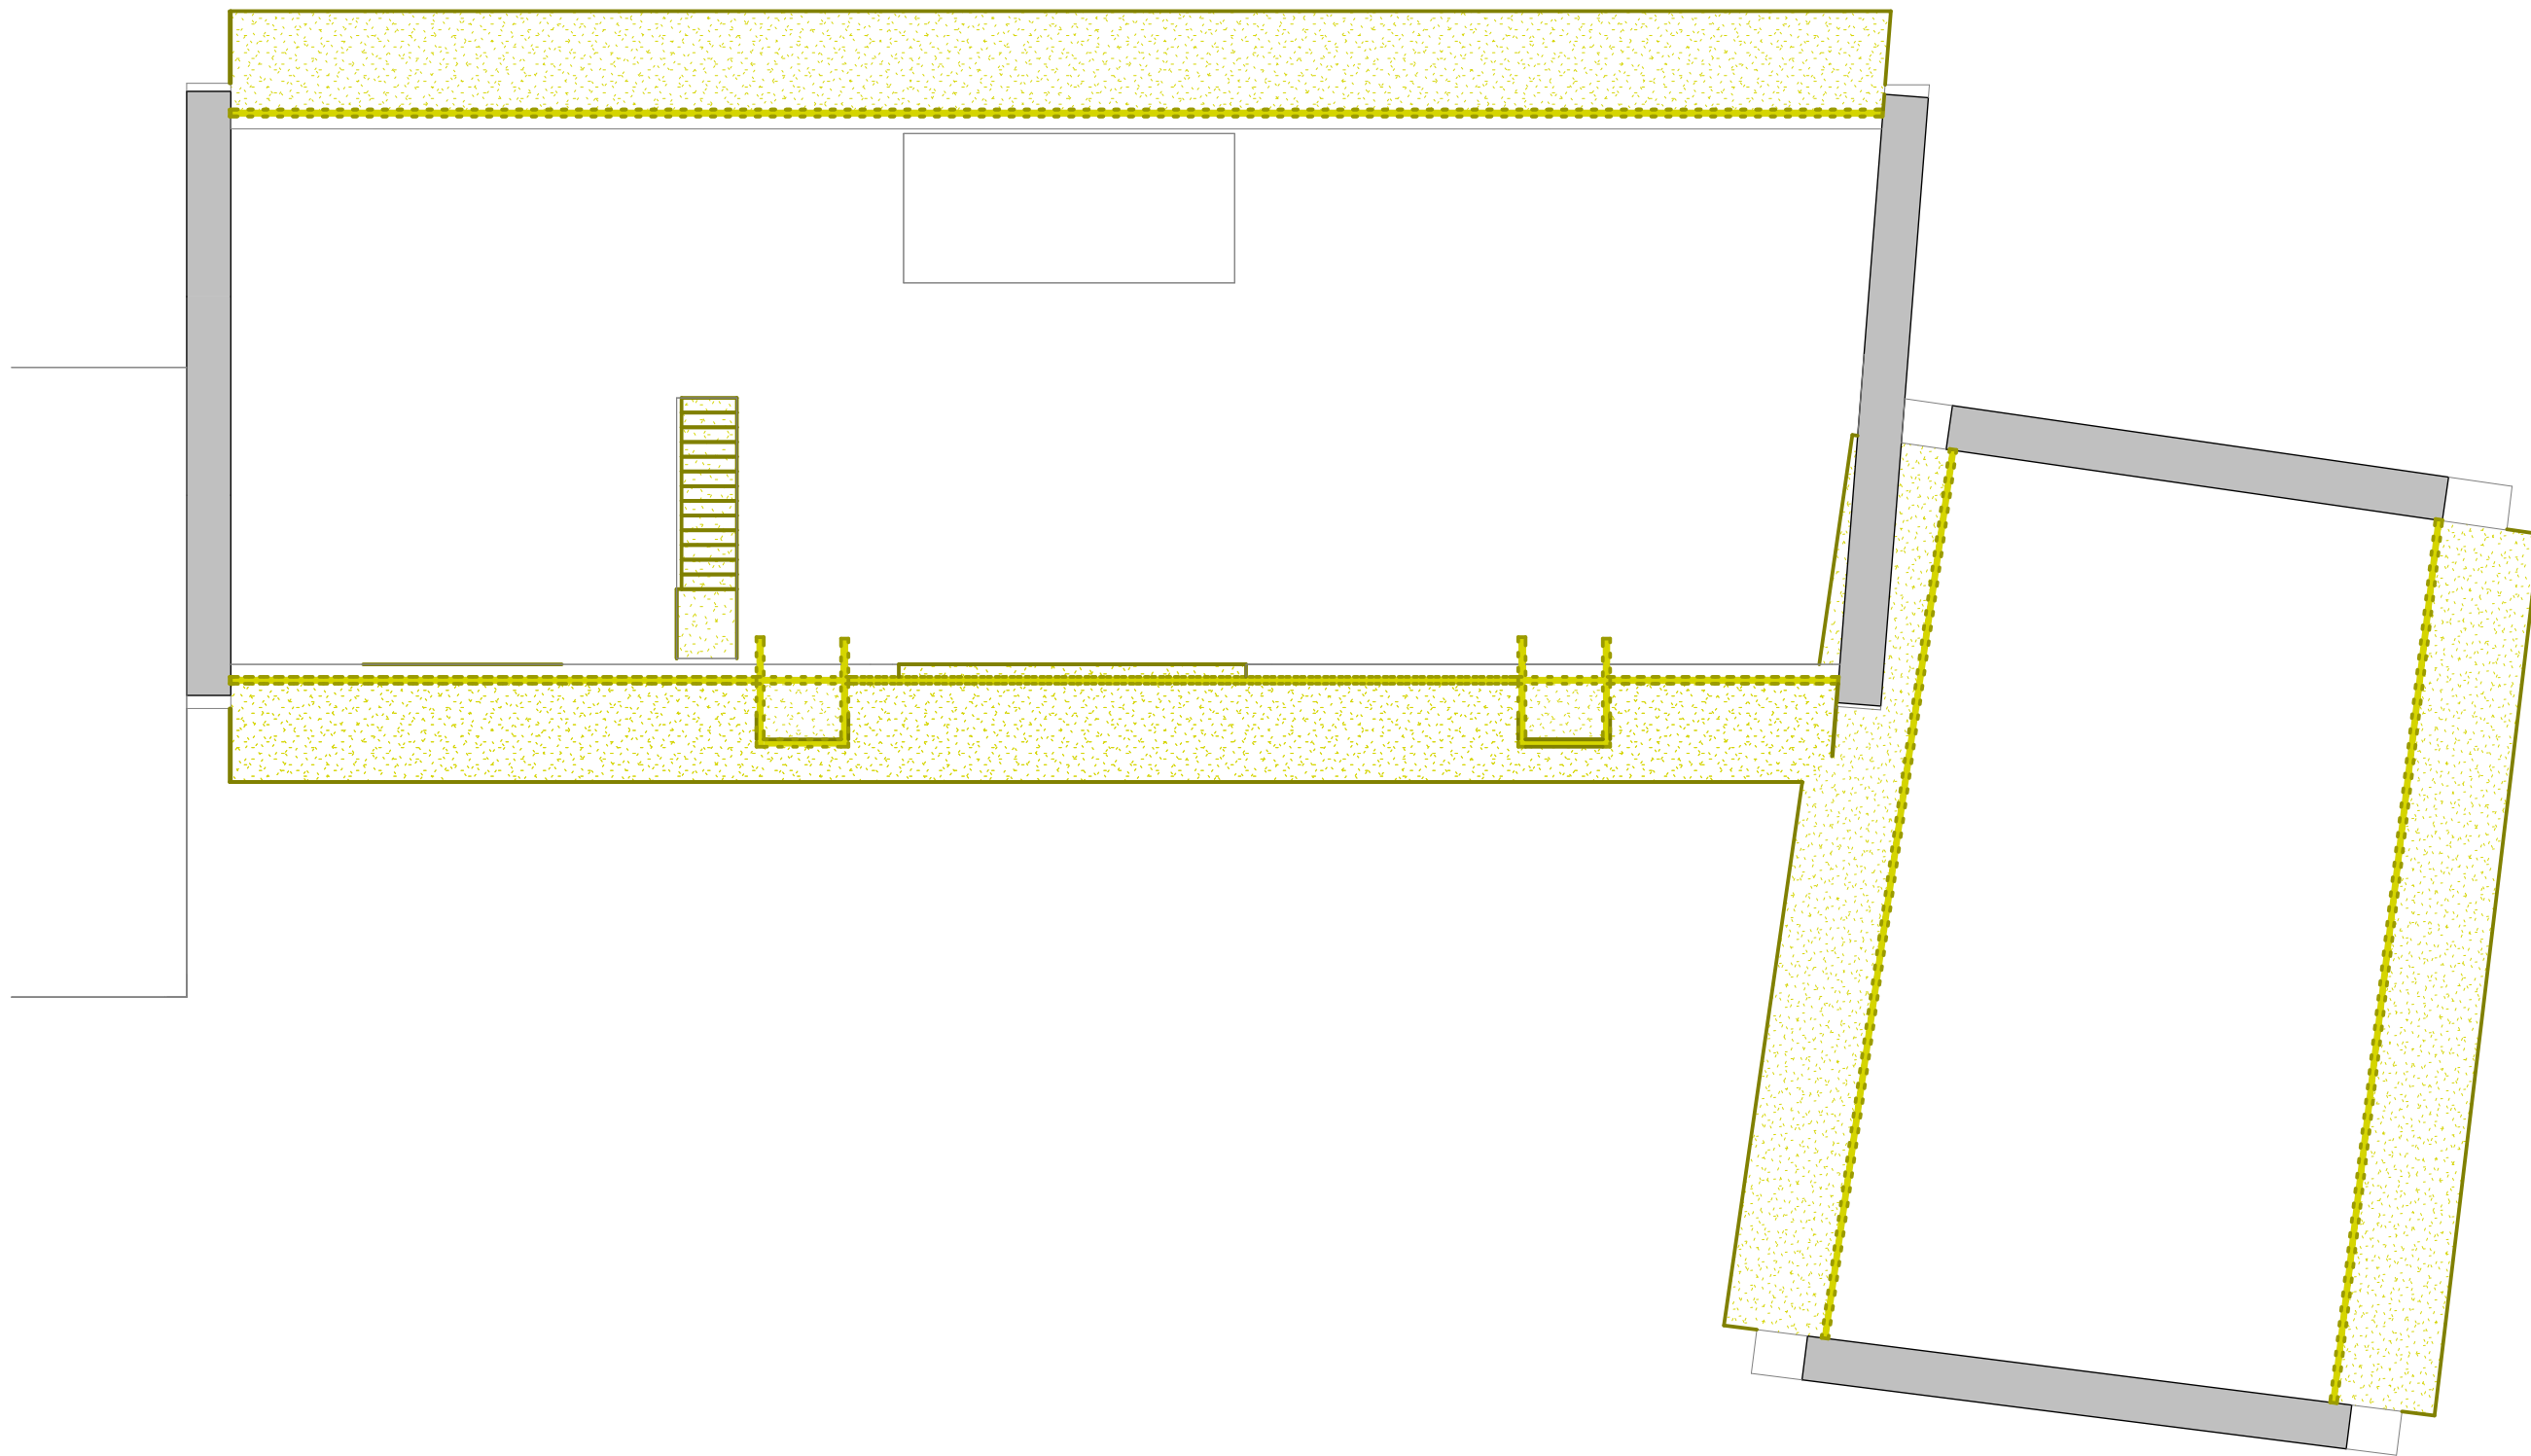

1 Podlaží 2 – demolice  
1 : 100

Číslo změny	Popis změny	Datum	Vydal
Návrh	ING.MIROSLAV TYL	Projekt	Investor Farnost Přelouč
Zodp. projektant	ING.MIROSLAV TYL	<b>FARNÍ CENTRUM PŘELOUČ</b>	Číslo zakázky 2022043
Tel:	603418681	Adresa Masarykovo nám.48 Přelouč	Status dok. STUDIE
Email:	mira@mrdesign.cz	Název dokumentu	Měřítko 1 : 100
	<b>MR Design CZ s.r.o.</b> Nábřeží SPB 457/30 Ostrava - Poruba 708 00 IČ: 253 88 606 www.mrdesign.cz	<b>PŮDORYS 2.N.P. - DEMOLICE</b>	Č. dok. <b>A105</b>
		Aktuální revize	
		Datum	10/2022




### Legenda oddělení


- APARTÁN 1
- APARTÁN 2
- APARTÁN 3
- SPOLEČNÉ

1


## Podlaží 2 – nový stav

1 : 100


Číslo změny	Popis změny	Datum	Vydal
Návrh	ING.MIROSLAV TYL	Projekt	Investor Farnost Přelouč
Zodp. projektant	ING.MIROSLAV TYL	<b>FARNÍ CENTRUM PŘELOUČ</b>	Číslo zakázky 2022043
Tel:	603418681	Adresa Masarykovo nám.48 Přelouč	Status dok. STUDIE
Email:	mira@mrdesign.cz	Název dokumentu	Měřítko 1 : 100
	<b>MR Design CZ s.r.o.</b> Nábřeží SPB 457/30 Ostrava - Poruba 708 00 IČ: 253 88 606 www.mrdesign.cz	<b>PŮDORYS 2.N.P. - NOVÝ STAV</b>	Č. dok. <b>A106</b>
		Aktuální revize	
		Datum	10/2022

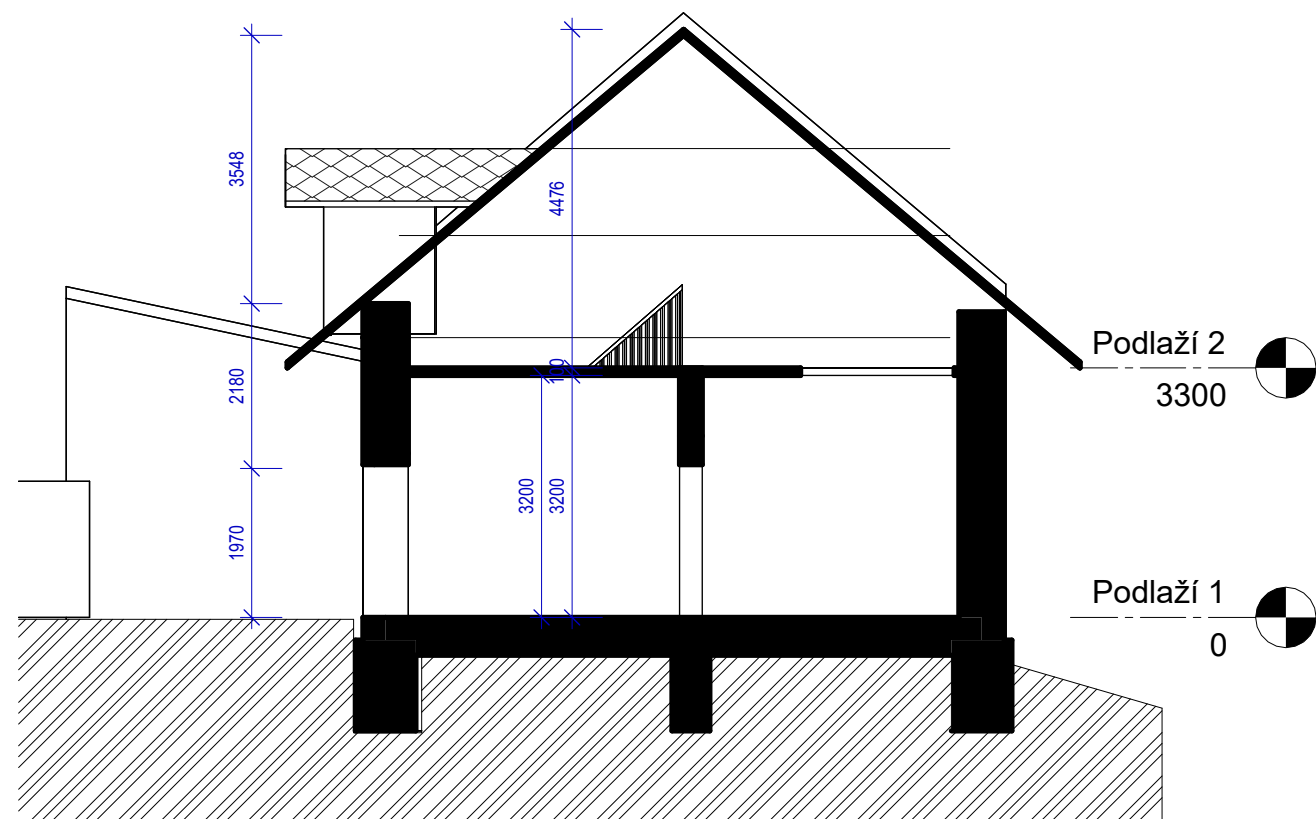

1 Řez - STÁVAJÍCÍ STAV  
1 : 100

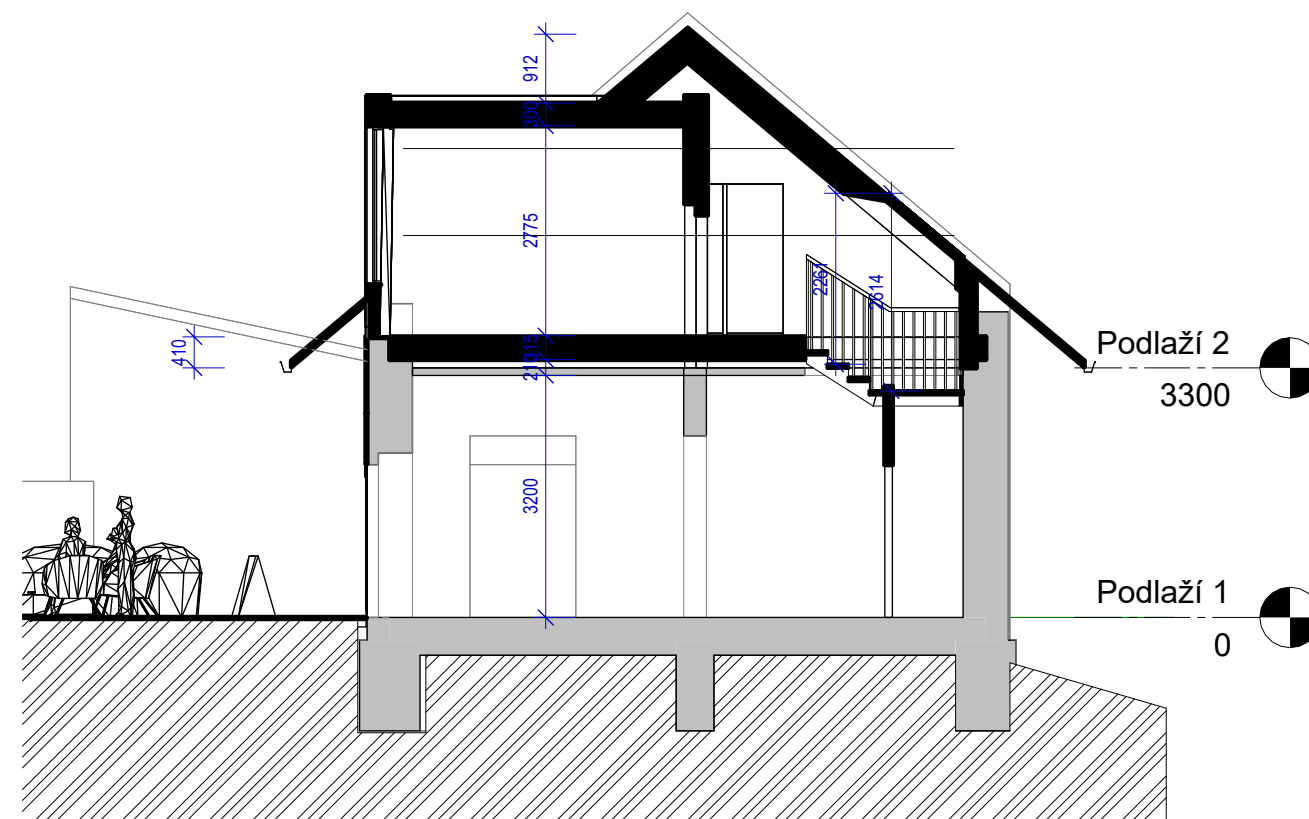

2 Řez - NOVÝ STAV  
1 : 100


Číslo změny	Popis změny	Datum	Vydal
Návrh	ING.MIROSLAV TYL	Projekt	Investor Farnost Přelouč
Zodp. projektant	ING.MIROSLAV TYL	<b>FARNÍ CENTRUM PŘELOUČ</b>	Číslo zakázky 2022043
Tel:	603418681	Adresa Masarykovo nám.48 Přelouč	Status dok. STUDIE
Email:	mira@mrdesign.cz	Název dokumentu	Měřítko 1 : 100
	<b>MR Design CZ s.r.o.</b> Nábřeží SPB 457/30 Ostrava - Poruba 708 00 IČ: 253 88 606 www.mrdesign.cz	<b>ŘEZ</b>	Č. dok. <b>A107</b>
			Aktuální revize
			Datum 10/2022



# POHLED ČELNÍ


1

1 : 100

Číslo změny	Popis změny	Datum	Vydal
Návrh	ING.MIROSLAV TYL	Projekt	Investor Farnost Přelouč
Zodp. projektant	ING.MIROSLAV TYL	<b>FARNÍ CENTRUM PŘELOUČ</b>	Číslo zakázky 2022043
Tel:	603418681	Adresa Masarykovo nám.48 Přelouč	Status dok. STUDIE
Email:	mira@mrdesign.cz	Název dokumentu	Měřítko 1 : 100
	<b>MR Design CZ s.r.o.</b> Nábřeží SPB 457/30 Ostrava - Poruba 708 00 IČ: 253 88 606 www.mrdesign.cz	<b>POHLED ČELNÍ</b>	Č. dok. <b>A108</b>
			Aktuální revize
			Datum 10/2022






Číslo změny	Popis změny	Datum	Vydal
Návrh	ING.MIROSLAV TYL	Projekt	Investor Farnost Přelouč
Zodp. projektant	ING.MIROSLAV TYL	<b>FARNÍ CENTRUM PŘELOUČ</b>	Číslo zakázky 2022043
Tel:	603418681	Adresa Masarykovo nám.48 Přelouč	Status dok. STUDIE
Email:	mira@mrdesign.cz	Název dokumentu	Měřítko
	<b>MR Design CZ s.r.o.</b> Nábřeží SPB 457/30 Ostrava - Poruba 708 00 IČ: 253 88 606 www.mrdesign.cz	<b>VIZUALIZACE 1</b>	Č. dok. <b>A109</b>
			Aktuální revize
			Datum 10/2022






Číslo změny	Popis změny	Datum	Vydal
Návrh	ING.MIROSLAV TYL	Projekt	Investor Farnost Přelouč
Zodp. projektant	ING.MIROSLAV TYL	<b>FARNÍ CENTRUM PŘELOUČ</b>	Číslo zakázky 2022043
Tel:	603418681	Adresa Masarykovo nám.48 Přelouč	Status dok. STUDIE
Email:	mira@mrdesign.cz	Název dokumentu	Měřítko
	<b>MR Design CZ s.r.o.</b> Nábřeží SPB 457/30 Ostrava - Poruba 708 00 IČ: 253 88 606 www.mrdesign.cz	<b>VIZUALIZACE 2</b>	Č. dok. <b>A110</b>
			Aktuální revize
			Datum 10/2022






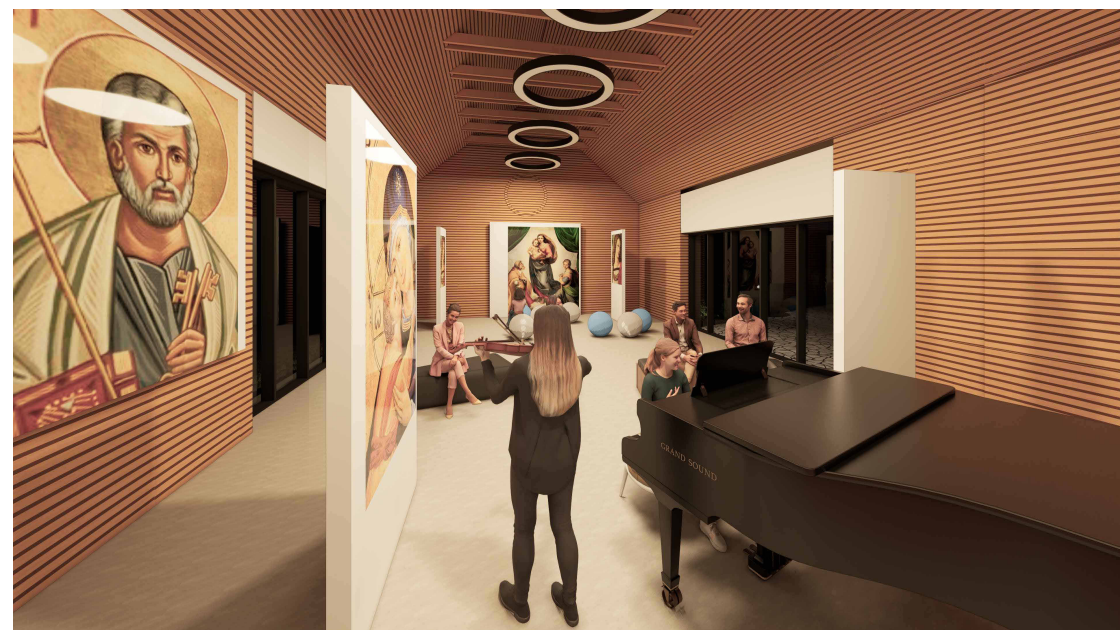
Číslo změny	Popis změny	Datum	Vydal
Návrh	ING.MIROSLAV TYL	Projekt	Investor Farnost Přelouč
Zodp. projektant	ING.MIROSLAV TYL	<b>FARNÍ CENTRUM PŘELOUČ</b>	Číslo zakázky 2022043
Tel:	603418681	Adresa Masarykovo nám.48 Přelouč	Status dok. STUDIE
Email:	mira@mrdesign.cz	Název dokumentu	Měřítko
	<b>MR Design CZ s.r.o.</b> Nábřeží SPB 457/30 Ostrava - Poruba 708 00 IČ: 253 88 606 www.mrdesign.cz	<b>VIZUALIZACE 3</b>	Č. dok. <b>A111</b>
			Aktuální revize
			Datum 10/2022






Číslo změny	Popis změny	Datum	Vydal
Návrh	ING.MIROSLAV TYL	Projekt	Investor Farnost Přelouč
Zodp. projektant	ING.MIROSLAV TYL	<b>FARNÍ CENTRUM PŘELOUČ</b>	Číslo zakázky 2022043
Tel:	603418681	Adresa Masarykovo nám.48 Přelouč	Status dok. STUDIE
Email:	mira@mrdesign.cz	Název dokumentu	Měřítko
	<b>MR Design CZ s.r.o.</b> Nábřeží SPB 457/30 Ostrava - Poruba 708 00 IČ: 253 88 606 www.mrdesign.cz	<b>VIZUALIZACE NOC</b>	Č. dok. <b>A112</b>
			Aktuální revize
			Datum 10/2022






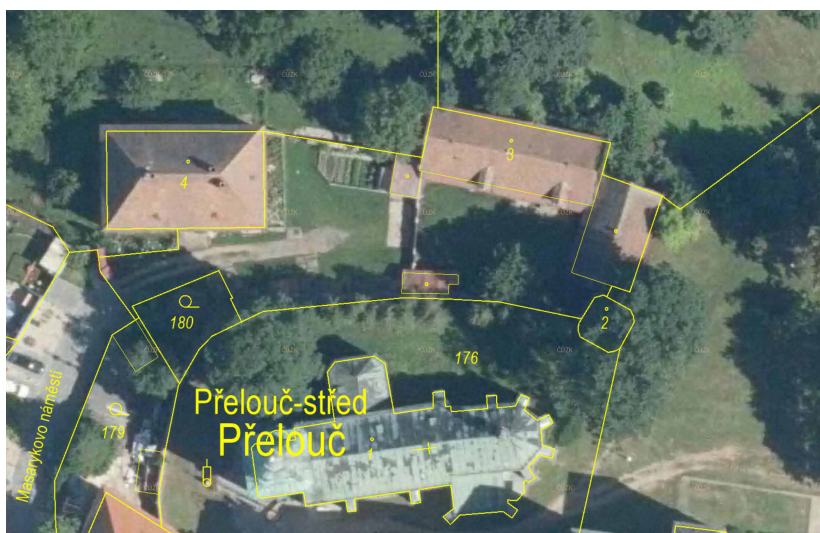
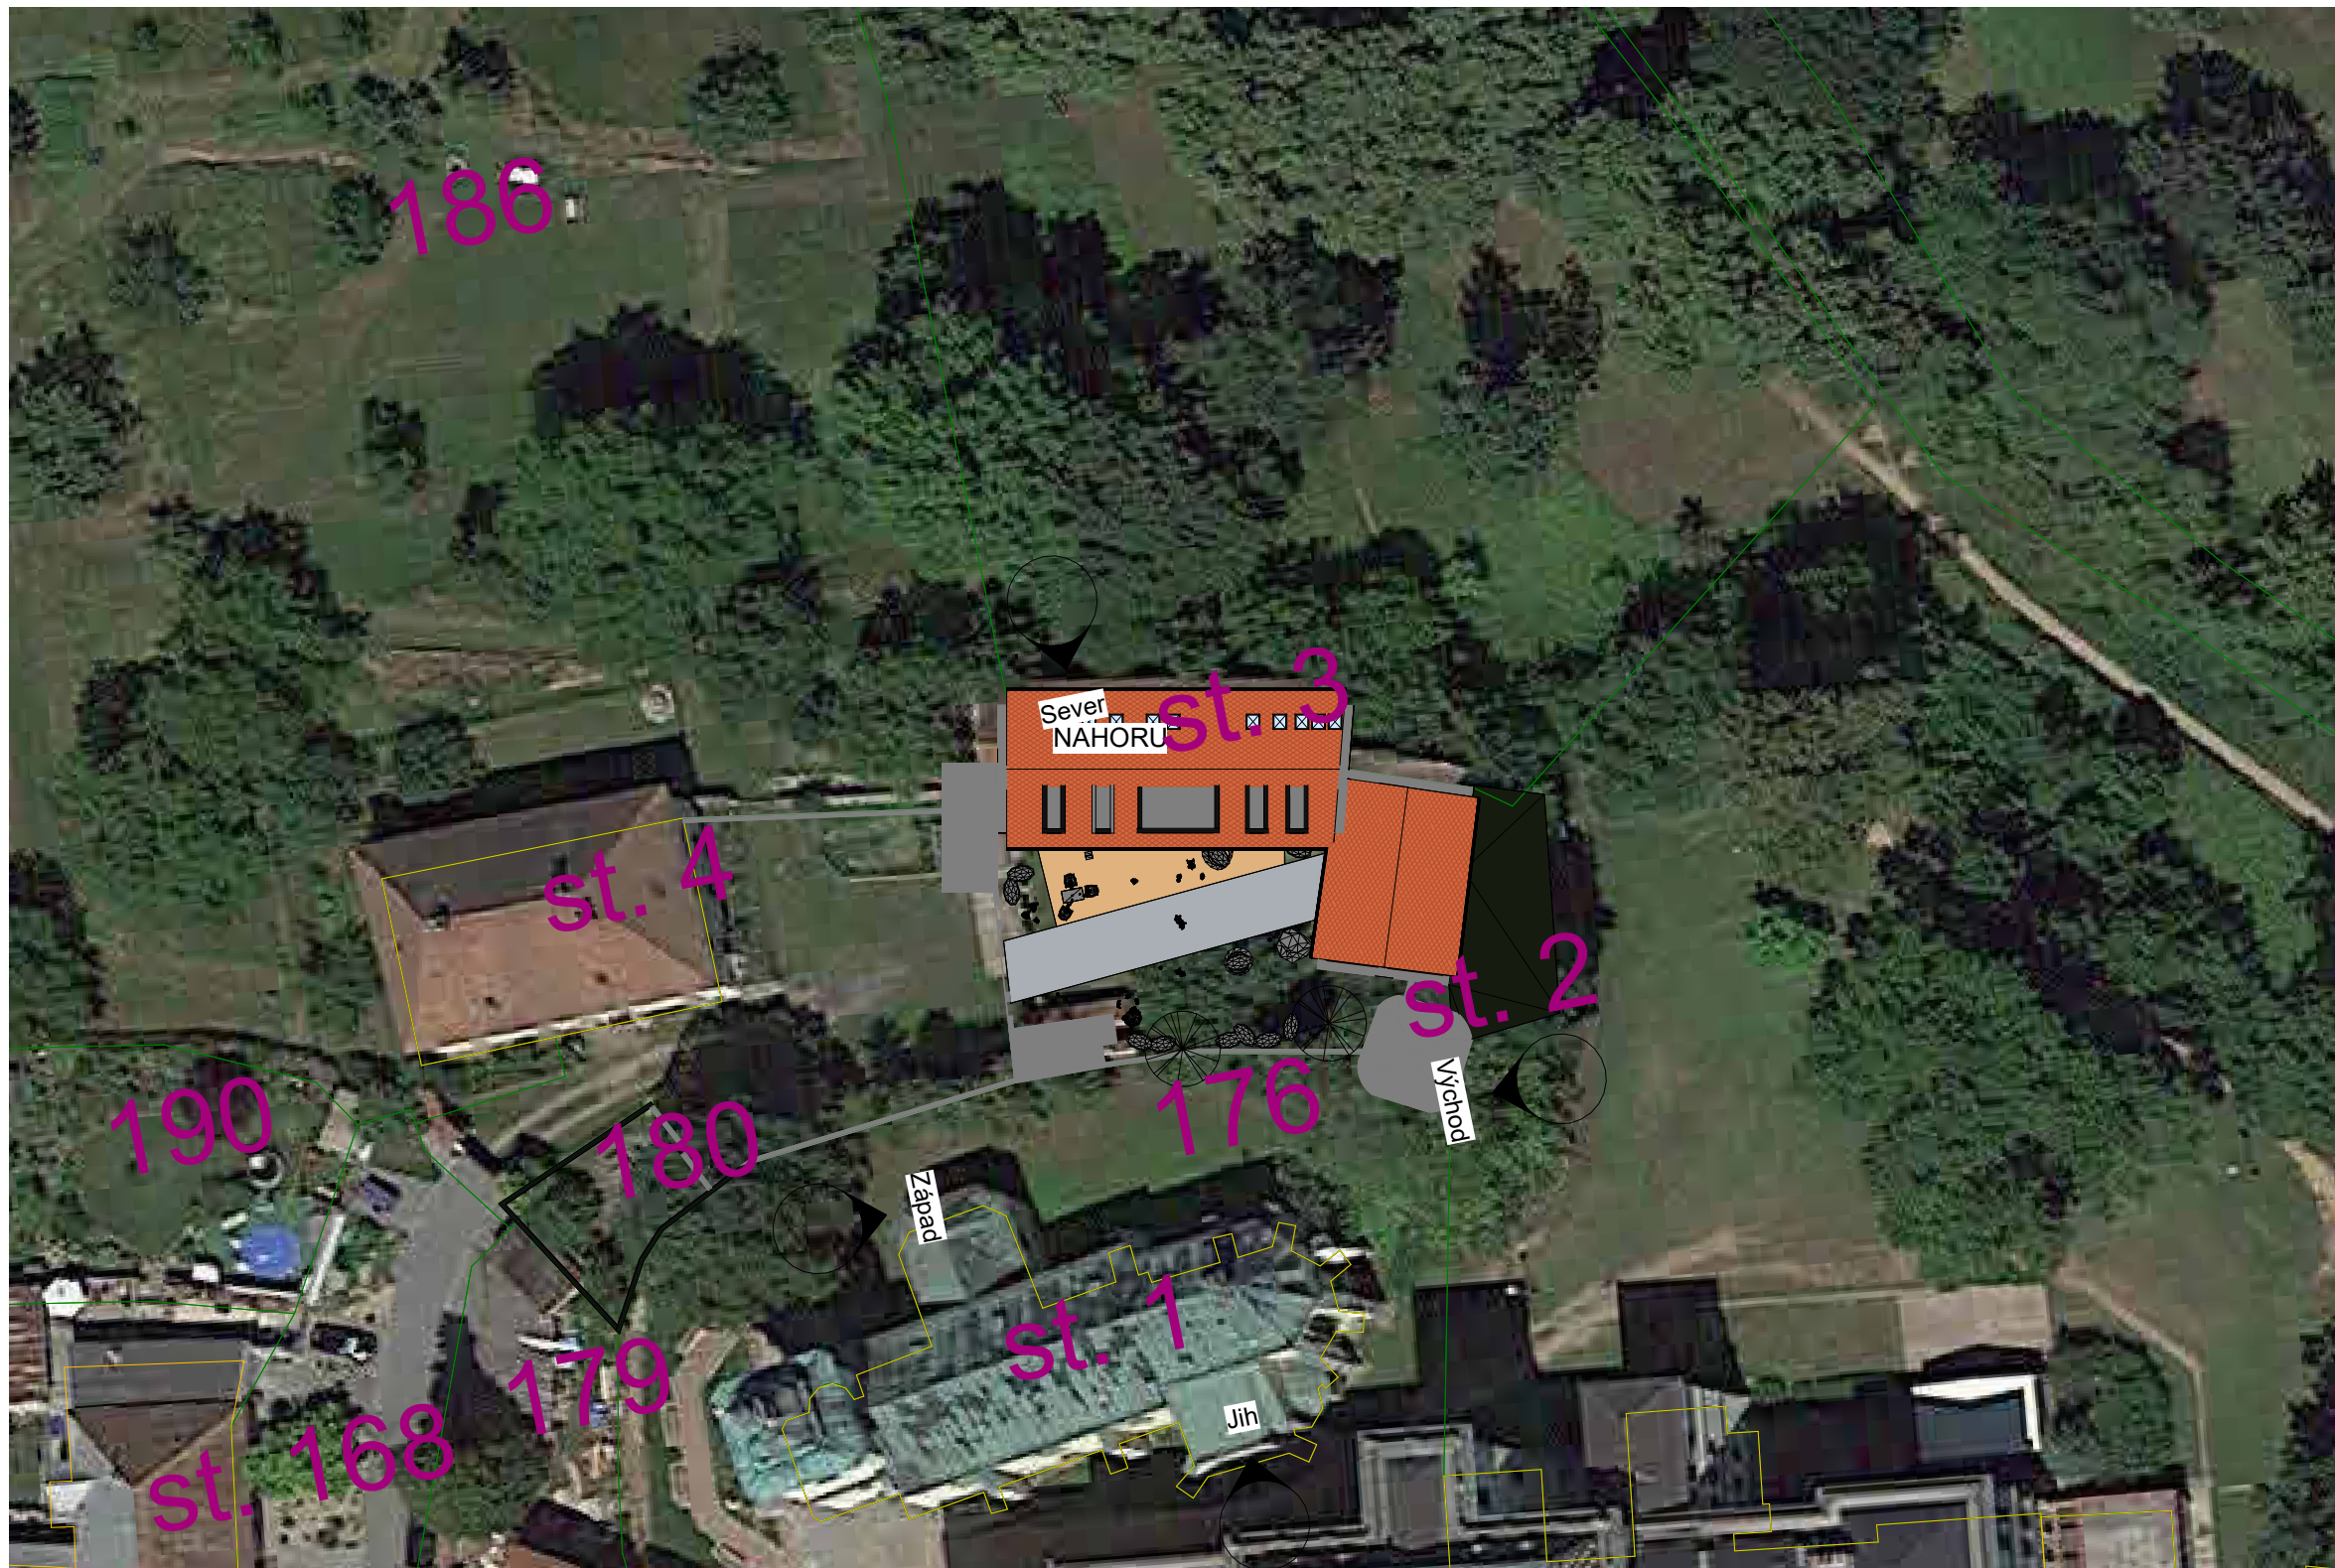
Číslo změny	Popis změny	Datum	Vydal
Návrh	ING.MIROSLAV TYL	Projekt	Investor Farnost Přelouč
Zodp. projektant	ING.MIROSLAV TYL	<b>FARNÍ CENTRUM PŘELOUČ</b>	Číslo zakázky 2022043
Tel:	603418681	Adresa Masarykovo nám.48 Přelouč	Status dok. STUDIE
Email:	mira@mrdesign.cz	Název dokumentu	Měřítko
	<b>MR Design CZ s.r.o.</b> Nábřeží SPB 457/30 Ostrava - Poruba 708 00 IČ: 253 88 606 www.mrdesign.cz	<b>VIZUALIZACE GALERIE</b>	Č. dok. <b>A113</b>
			Aktuální revize
			Datum 10/2022






Číslo změny	Popis změny	Datum	Vydal
Návrh	ING.MIROSLAV TYL	Projekt	Investor Farnost Přebouč
Zodp. projektant	ING.MIROSLAV TYL	<b>FARNÍ CENTRUM PŘELOUČ</b>	Číslo zakázky 2022043
Tel:	603418681	Adresa Masarykovo nám.48 Přebouč	Status dok. STUDIE
Email:	mira@mrdesign.cz	Název dokumentu	Měřítko 1 : 250
	<b>MR Design CZ s.r.o.</b> Nábřeží SPB 457/30 Ostrava - Poruba 708 00 IČ: 253 88 606 www.mrdesign.cz	<b>SITUACE</b>	Č. dok. <b>C1</b>
			Aktuální revize
			Datum 10/2022





Číslo změny	Popis změny	Datum	Vydal
Návrh	ING.MIROSLAV TYL	Projekt	Investor Farnost Přebouč
Zodp. projektant	ING.MIROSLAV TYL	<b>FARNÍ CENTRUM PŘELOUČ</b>	Číslo zakázky 2022043
Tel:	603418681	Adresa Masarykovo nám.48 Přebouč	Status dok. STUDIE
Email:	mira@mrdesign.cz	Název dokumentu	Měřítko 1 : 500
	<b>MR Design CZ s.r.o.</b> Nábřeží SPB 457/30 Ostrava - Poruba 708 00 IČ: 253 88 606 www.mrdesign.cz	<b>SITUACE LETECKÁ</b>	Č. dok. <b>C2</b>
		Aktuální revize	
		Datum	10/2022